


Localizzazione degli impianti di distribuzione carburante



centro

area oggetto di intervento

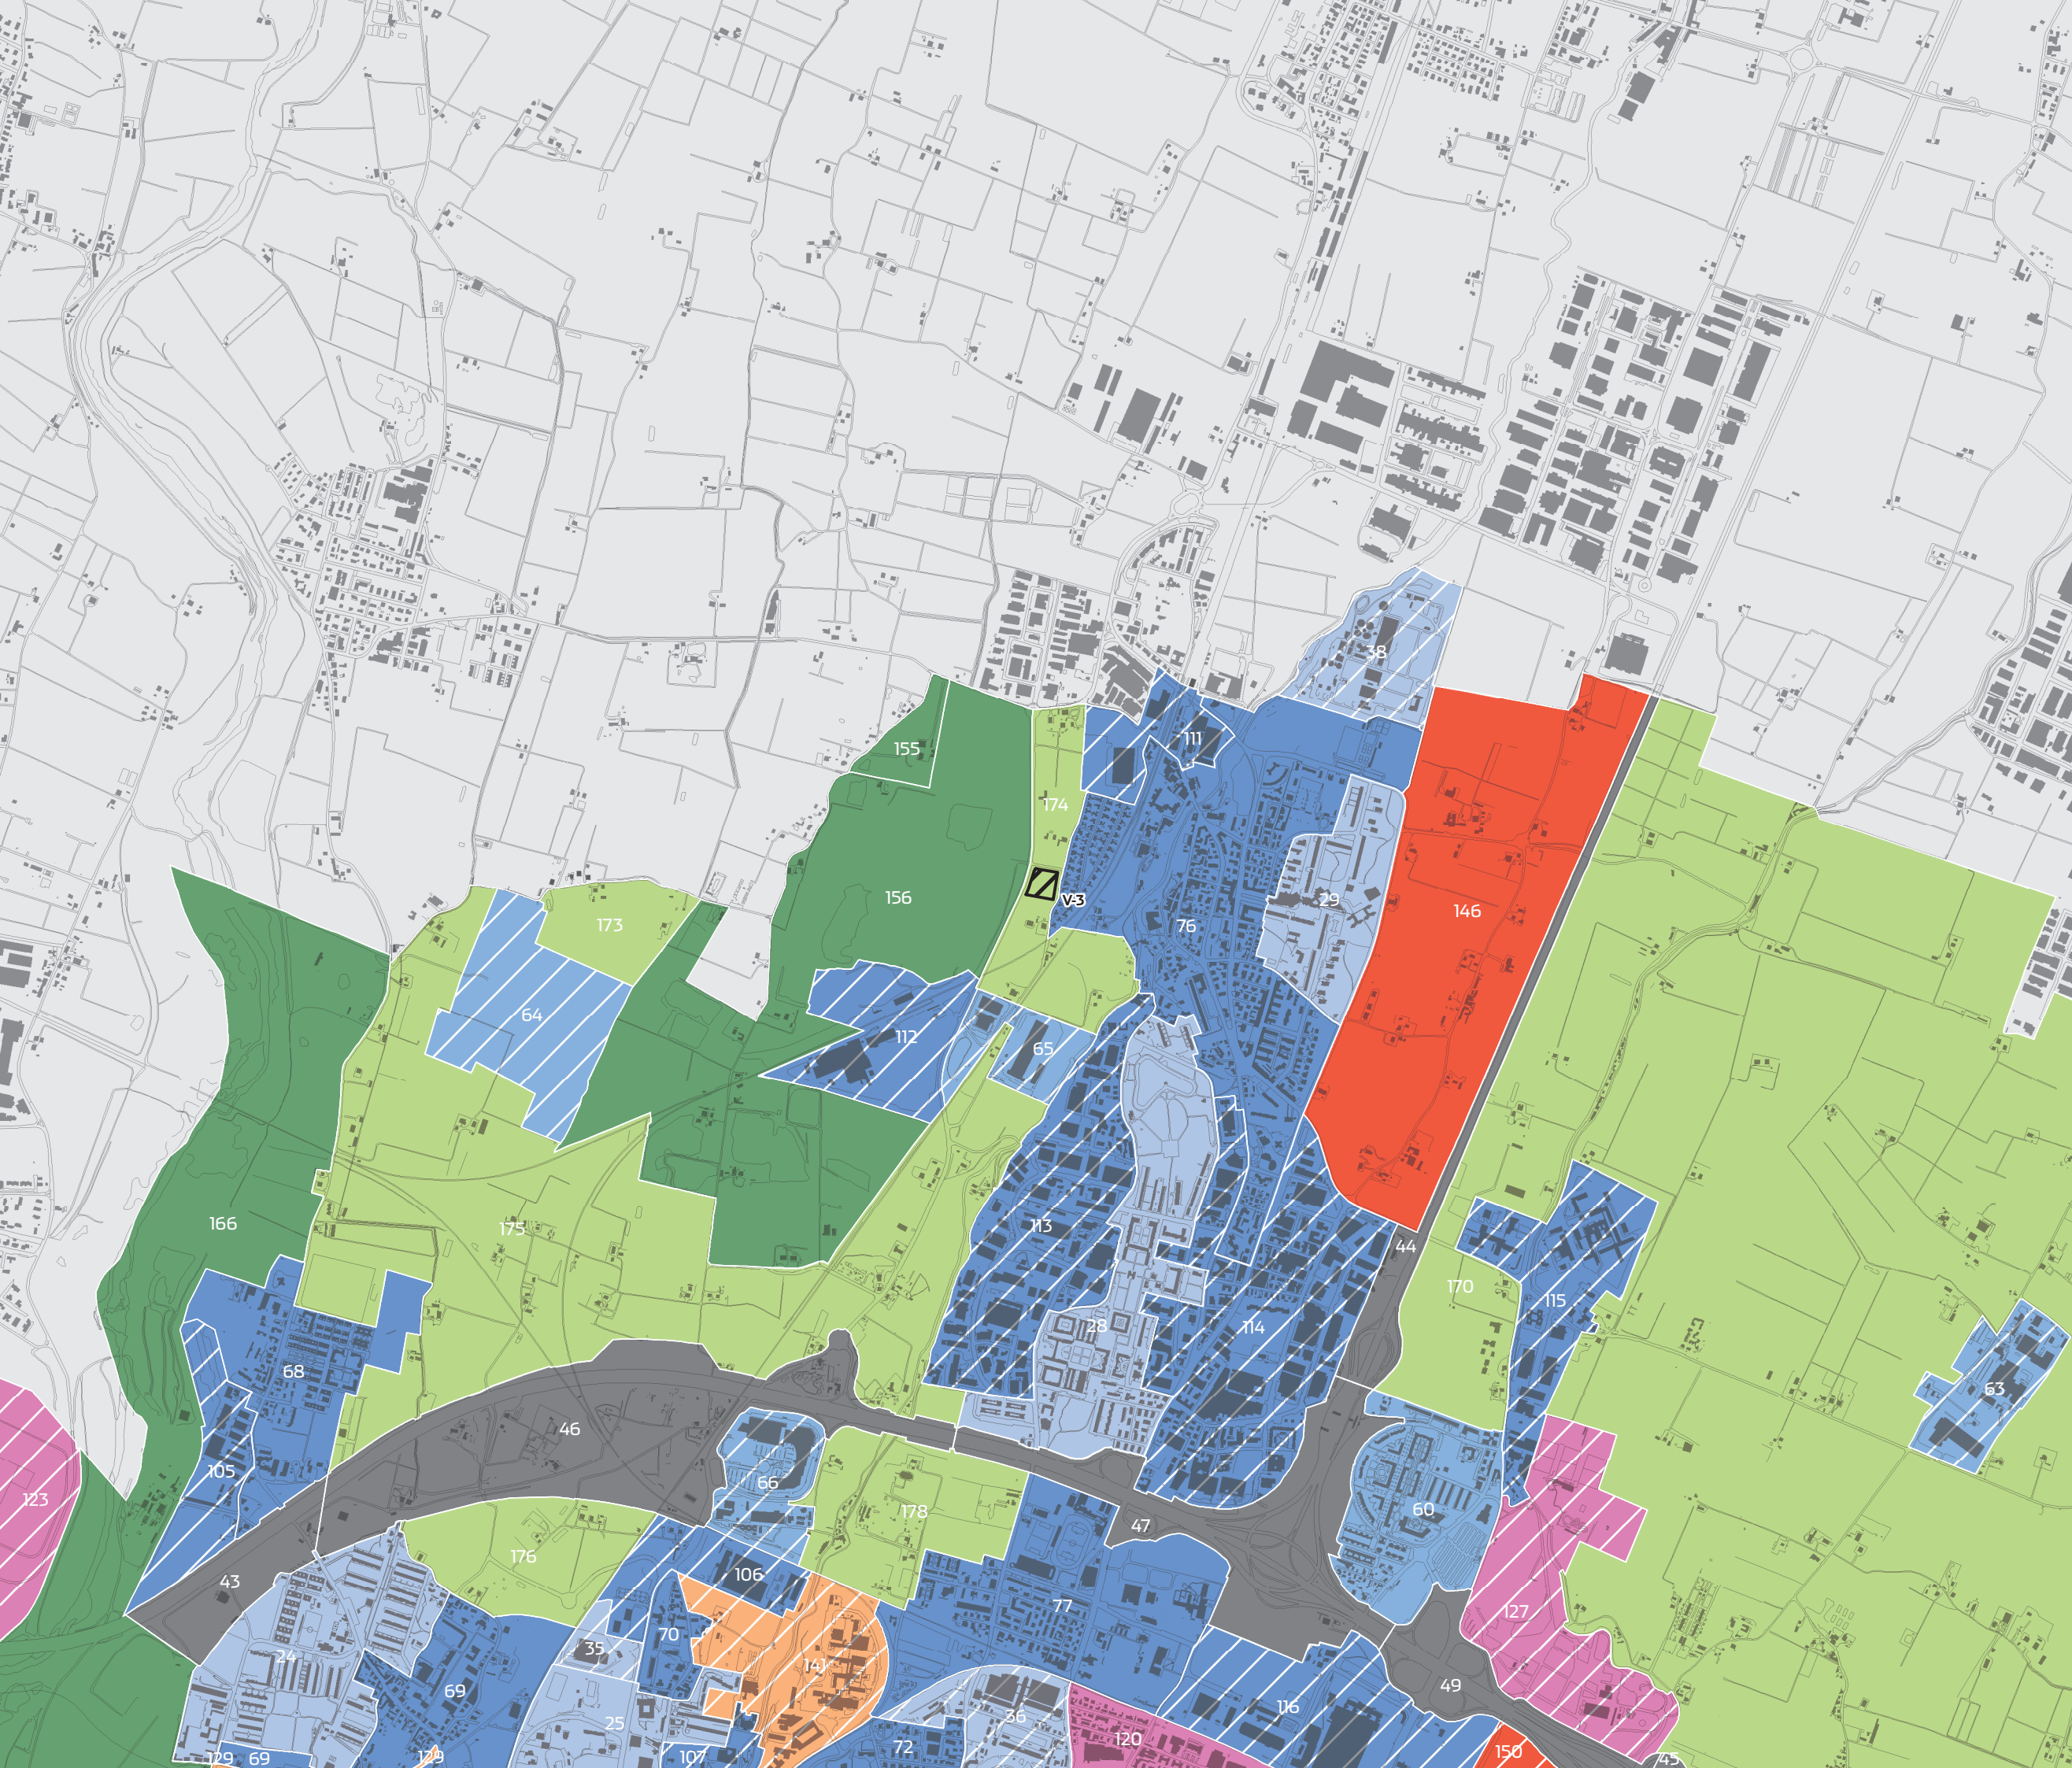

Regole

Classificazione del territorio in ambiti

Territorio urbano da strutturare

Ambiti per i nuovi insediamenti

misti

specializzati

Ambiti di sostituzione

misti

Ambiti in trasformazione

misti

specializzati

Territorio urbano strutturato

Ambiti da riqualificare

misti

specializzati

Ambiti consolidati di qualificazione diffusa

misti

specializzati

Ambiti in via di consolidamento

misti

specializzati

Ambiti pianificati consolidati

misti

specializzati

per infrastrutture

Ambiti storici

nucleo di antica formazione

quartieri giardino

tessuti compatti

specializzati

Territorio rurale

Ambiti di valore naturale e ambientale

Ambiti agricoli di rilievo paesaggistico

scala 1 : 20.000