MINISTERO DELLE INFRASTRUTTURE E DEI TRASPORTI

PROVVEDITORATO INTERREGIONALE PER LE OO.PP EMILIA ROMAGNA – MARCHE

CRA – CONSIGLIO PER LA RICERCA E LA SPERIMENTAZIONE IN AGRICOLTURA

***OPERE DI EDILIZIA DEMANIALE***

# *COSTRUZIONE DI UN NUOVO CAPANNONE PRESSO IL CENTRO DI RICERCA PER LE COLTURE INDUSTRIALI IN BOLOGNA, VIA DI CORTICELLA 133*

## *PROGETTO DEFINITIVO*

| *spazio riservato all' ufficio tecnico comunale* | *n. prot. uff. tecnico comunale* |
|---|---|
| | |

*Il Committente:*
Ministero delle Infrastrutture e dei Trasporti
Provveditorato Interregionale OO.PP. Emilia Romagna – Marche

*Il Progettista architettonico e strutturale*
Ing. Leonidas Chatzis
Via Lame n° 56 – cap. 40122 – Bologna
tel/fax 051 552509 – chatzis.leonidas@libero.it

*I Collaboratori:*
Ing. Stefano Colucci
Ing. Carla Pasquali
Arch. Antonio D'Auria

*Il Responsabile del Procedimento:*
Ing. Gianluca Bandiera
Provveditorato Interregionale OO.PP. Emilia Romagna – Marche

OGGETTO ELABORATO: STATO DI PROGETTO: PLANIMETRIA -PIANTE – SEZIONI – PROSPETTO — Scala: 1:100 — Tav.n.: 2 — Lav n. — data: 25/02/2014

| Revisione 1: | Revisione 2: | Revisione 3: | Revisione 4: |
|---|---|---|---|
| NOME | | DATA | |

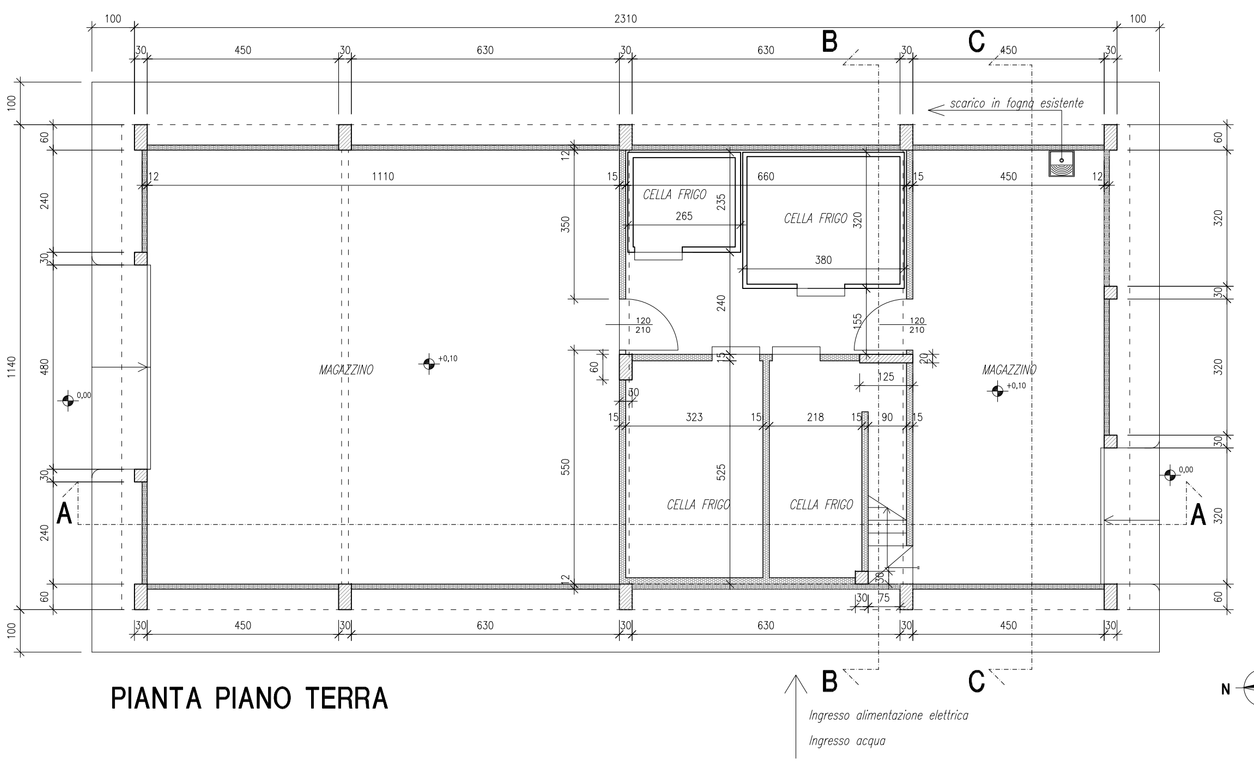


PIANTA PIANO TERRA

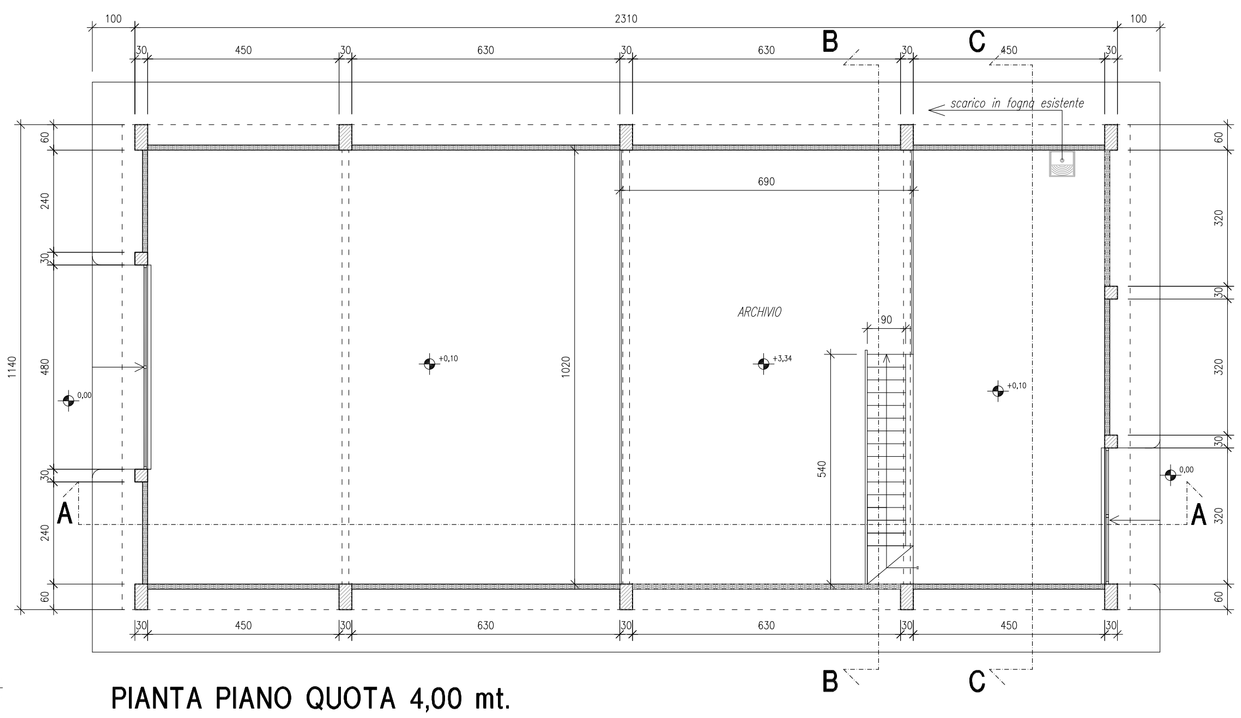


PIANTA PIANO QUOTA 4,00 mt.

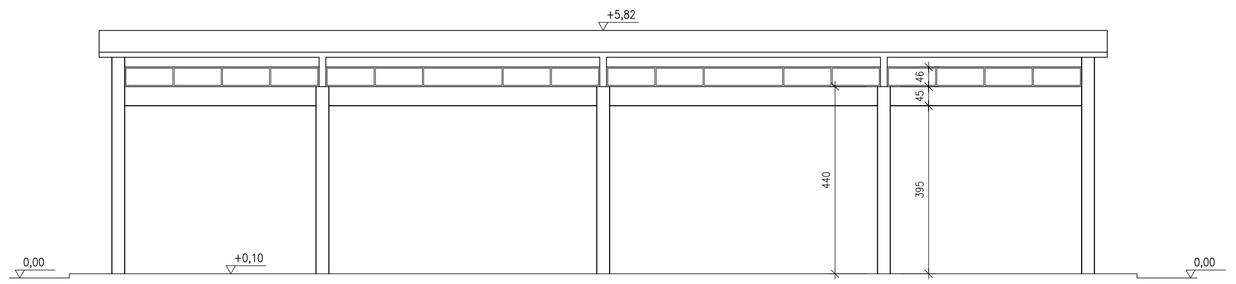

PROSPETTO EST ED OVEST

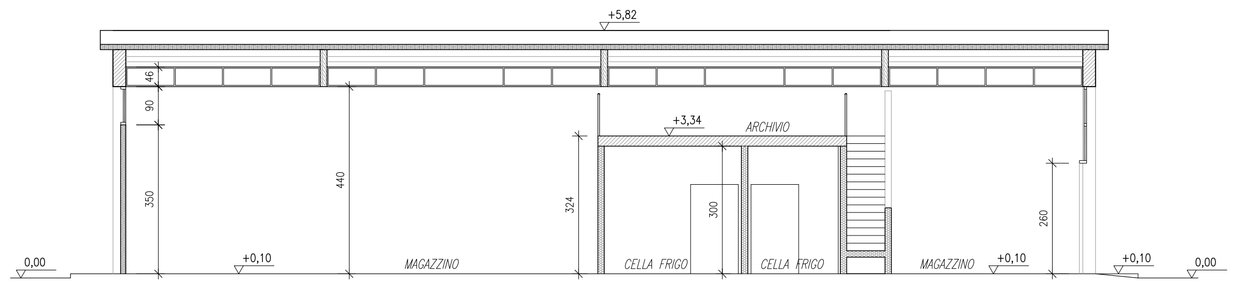


SEZIONE A-A

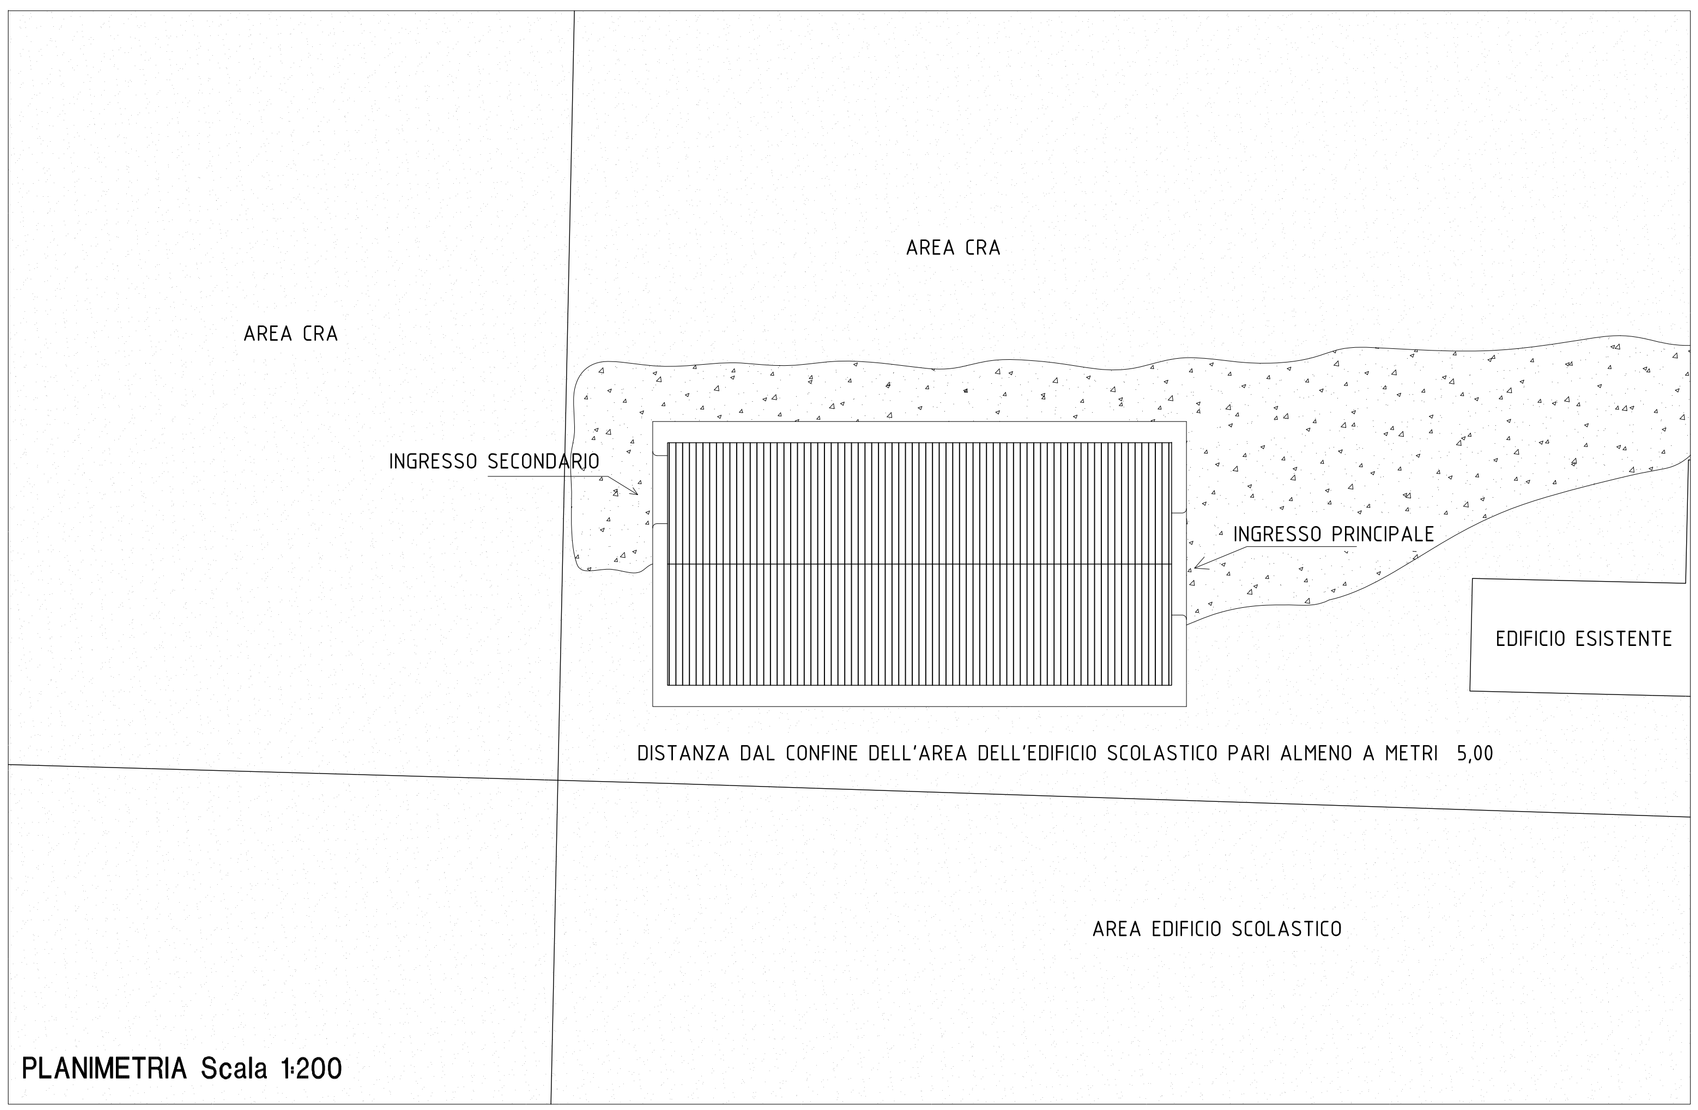


PLANIMETRIA Scala 1:200

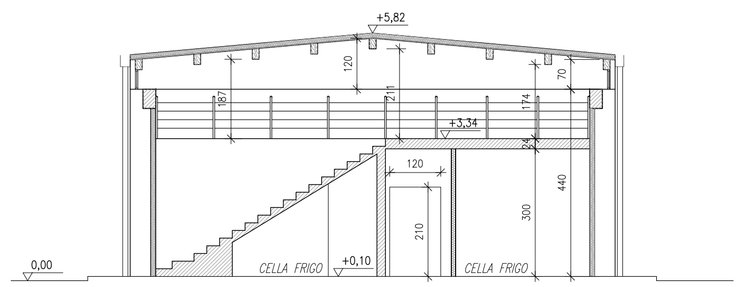


SEZIONE B-B

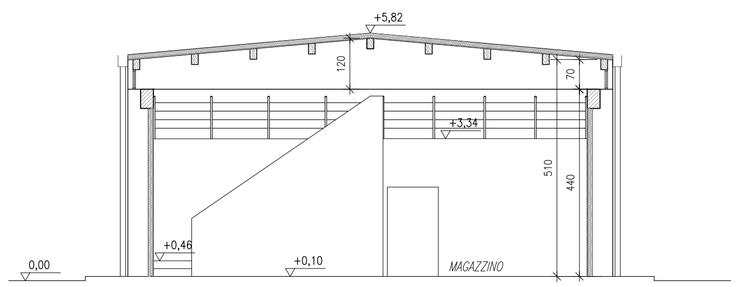


SEZIONE C-C

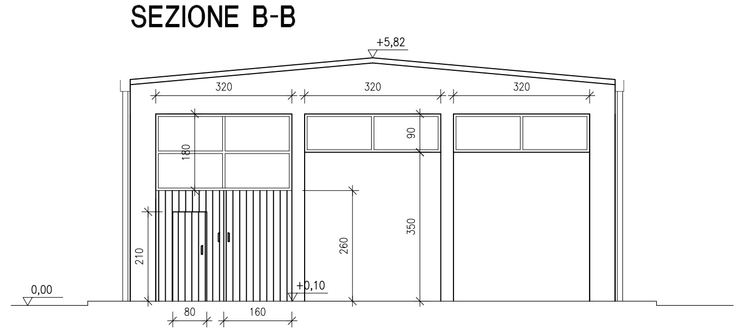

PROSPETTO SUD

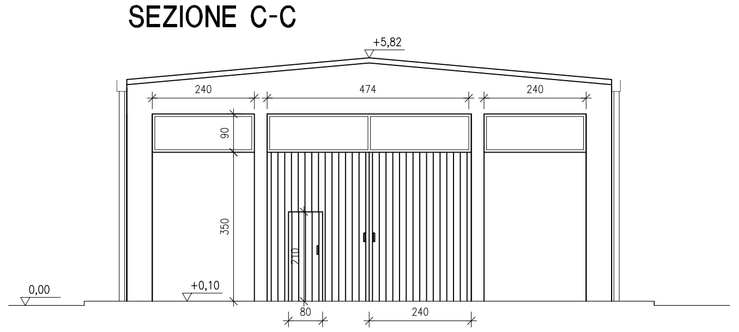

PROSPETTO NORD

| | |
|---|---|
| SUPERFICIE NETTA = mq. 224,37 | VOLUME LORDO = mq. 1.320,51 |
| SUPERFICIE LORDA = mq. 239,15 | SUPERFICIE ILLUMINANTE = mq. 40,40 |
| SUPERFICIE ARCHIVIO = mq. 70,38 | SUPERFICIE VENTILANTE>= 1/40 SUPERFICIE PAVIMENTO |
| SUPERFICIE COPERTA = mq. 1.350,90 | |

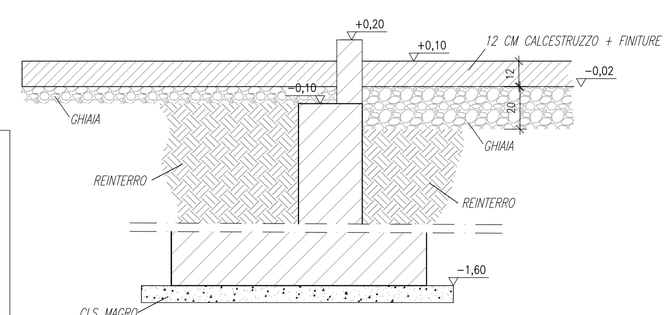


PARTICOLARE FONDAZIONE -PAVIMENTO