

1 migliorare il collegamento tra la Cirenaica e la zona a sud di via Massarenti (da via Libia e via Rimesse) completando il sistema di verde pubblico e percorsi ciclabili

2 garantire che la valorizzazione del complesso ex StaMoTo contribuisca alla connessione delle parti pubbliche della zona, alla individuazione di attrezzature a servizio del quartiere, alla conservazione delle componenti ambientali dell'area, all'accessibilità di questa parte del quartiere e all'aumento dell'offerta di sosta per residenti


3 valorizzare gli edifici comunali di via Massarenti 234-236

4 riqualificare i collegamenti tra i parchi Tanara, Villa Pini e il giardino Mirella Bortolotti adiacente alla Biblioteca Scandellara


5 valorizzare la centralità del mercato Cirenaica

6 riqualificare i parchi della zona e in particolare l'illuminazione del giardino Dionysios Solomos in via Spartaco

Cirenaica Massarenti Scandellara

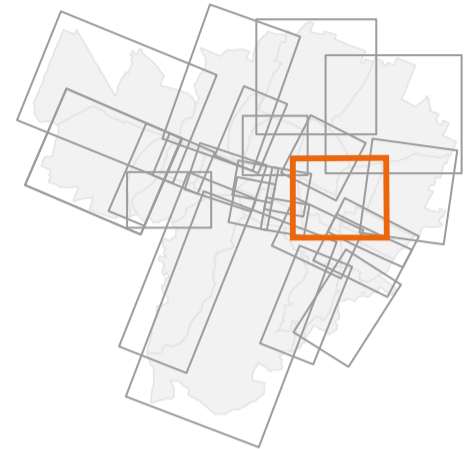

azione non rappresentabile in cartografia (*)

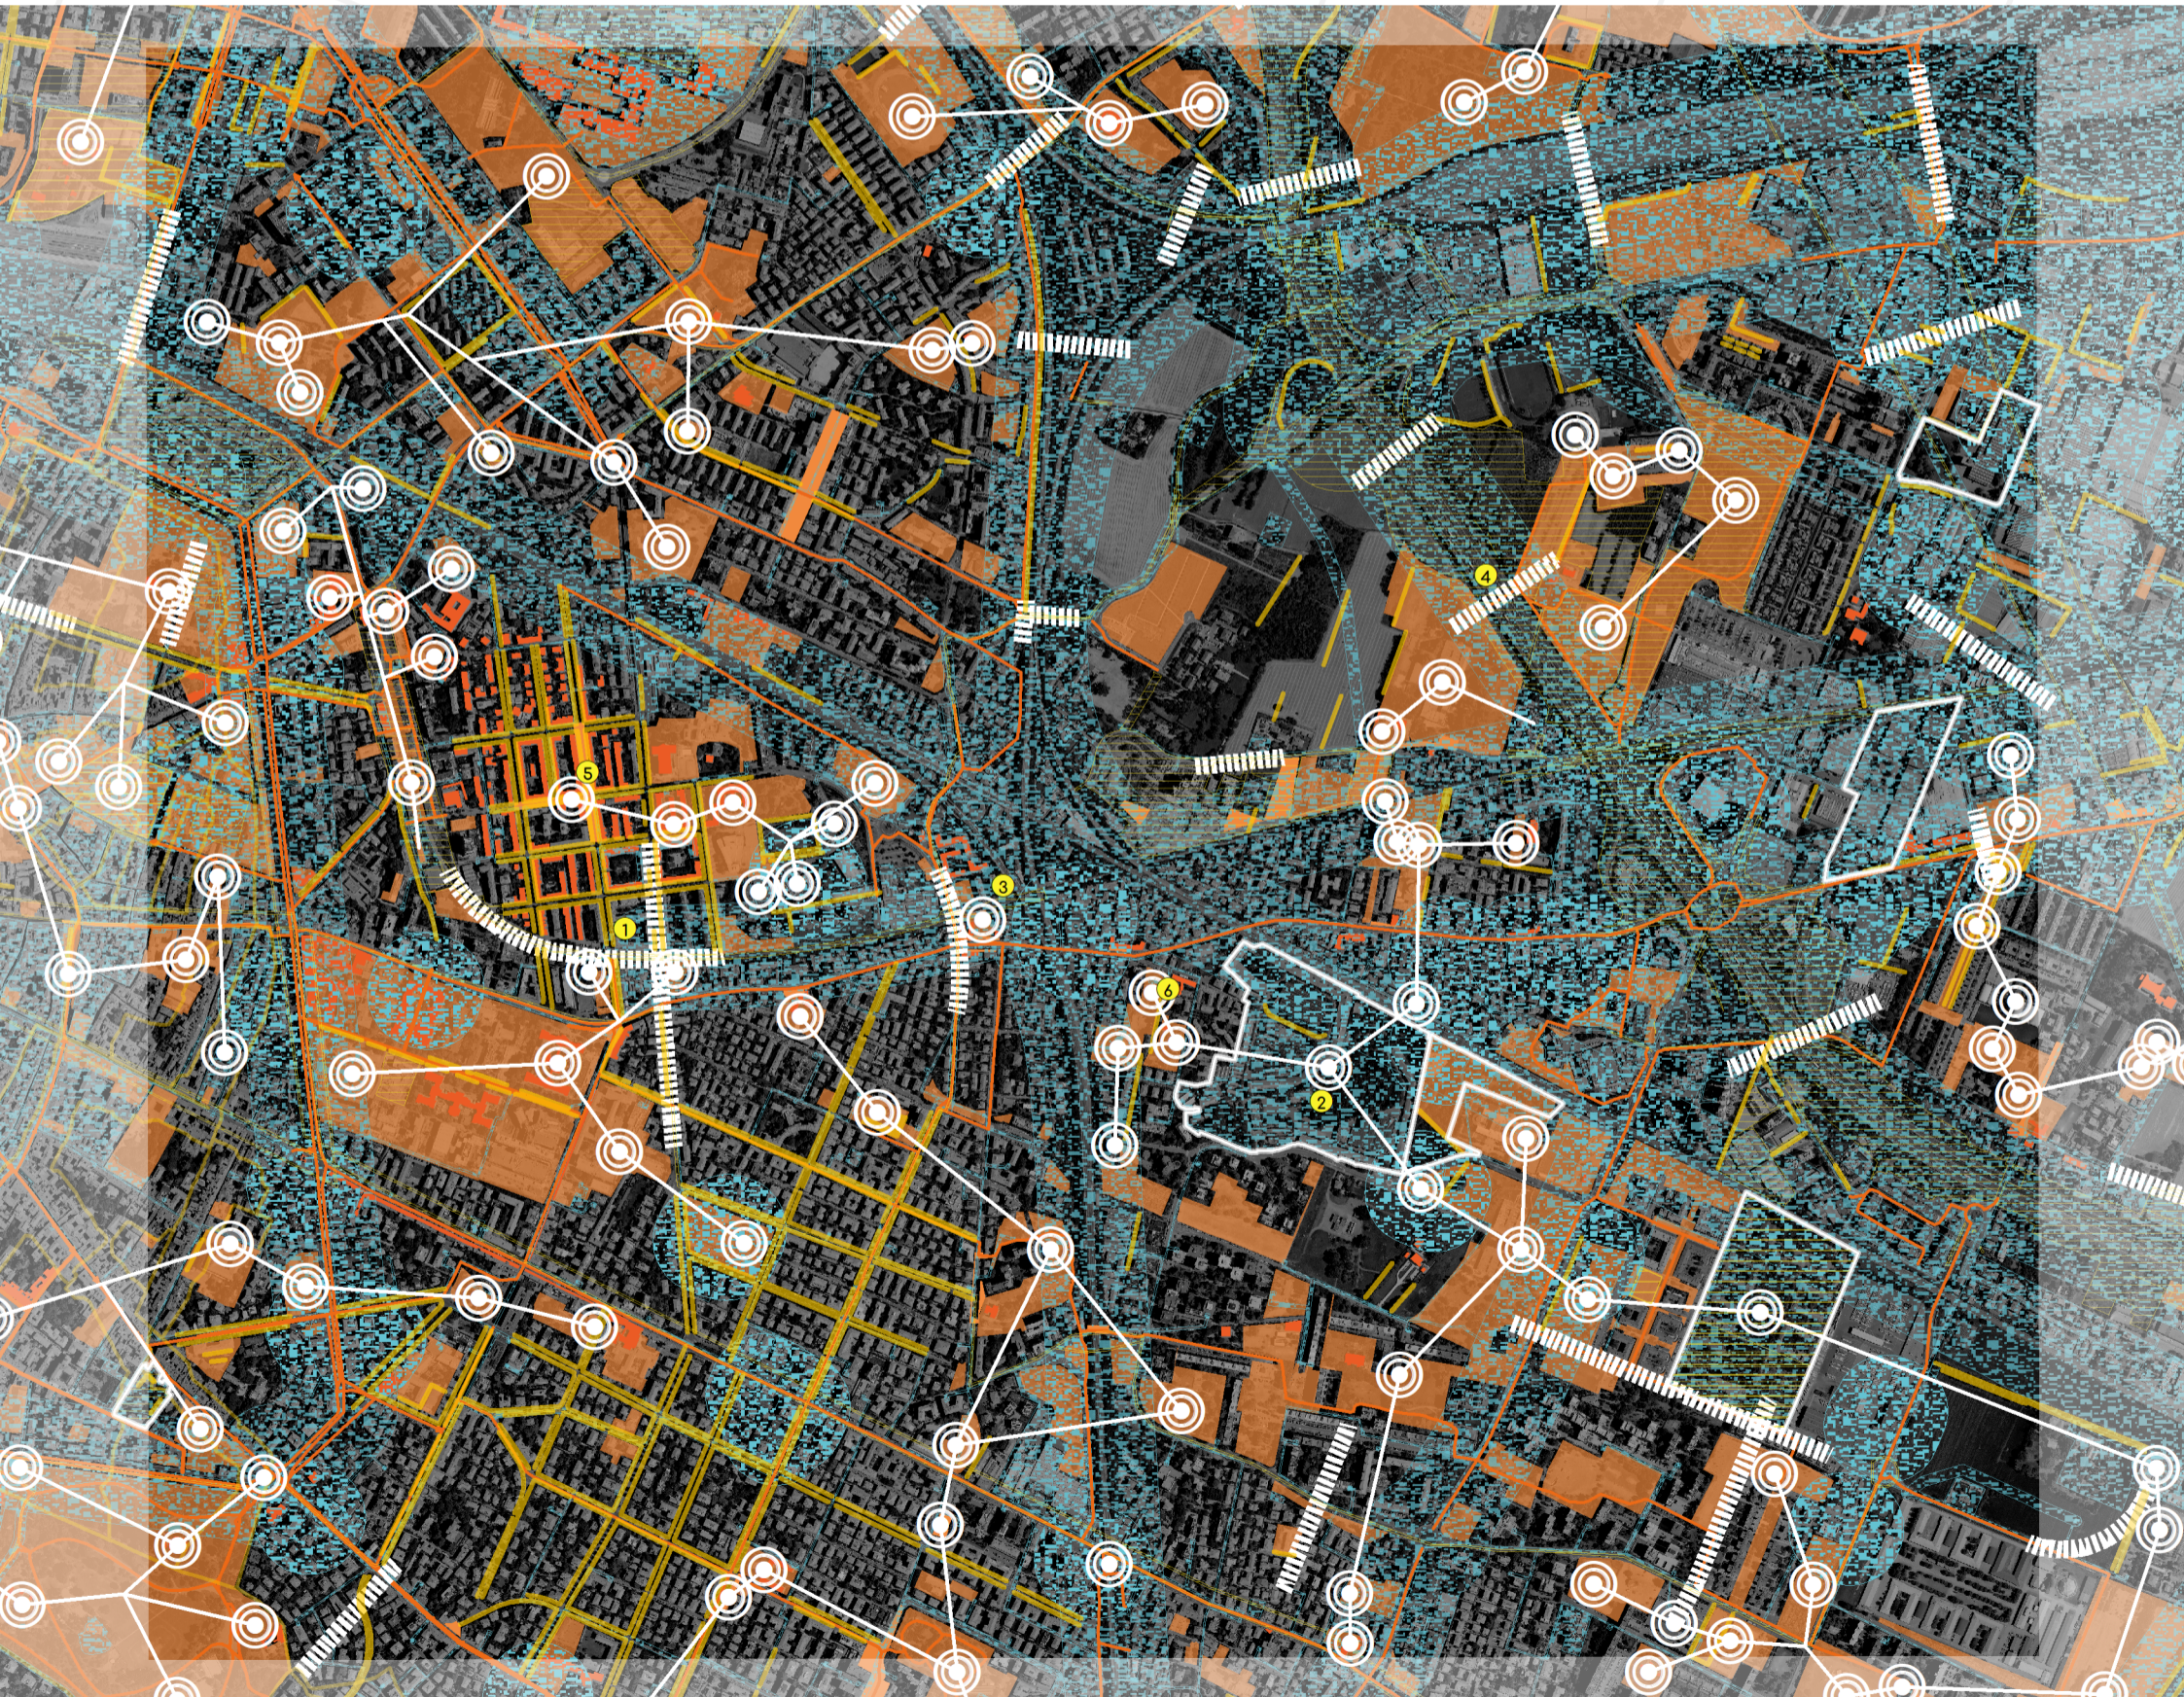

Opportunità e problemi

spazi pubblici
piazze e slarghi, strade, intersezioni, attrezzature
luoghi riconoscibili
edifici storici, memorie, identità

percorsi

infrastrutture verdi e blu

aree in trasformazione

aree interessate da rischi naturali
Alluvioni, frane

aree interessate da rischi antropici

microclima, rumore, elettromagnetismo,
incidenti, abbandono

Connessioni funzionali e di significato

centralità

connessioni

conversioni